


K 1 – 4

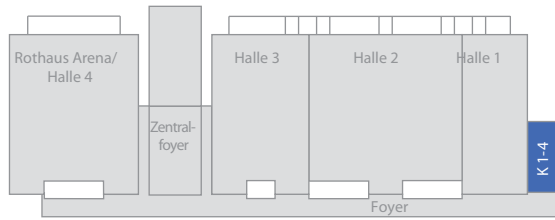

Konferenzraum 1-4 – Parlamentarische Bestuhlung Einzelbelegung

- Aufzug
- Technische Einrichtungen
- Säulen
- Stühle
- Tische

Technik:
Telefon (analog, ISDN, S0)
W-Lan
Klimatisierung
Verdunkelung

K1 100 m²

74 Plätze

K2 60 m²


42 Plätze

K3 60 m²

42 Plätze

K4 80 m²

60 Plätze

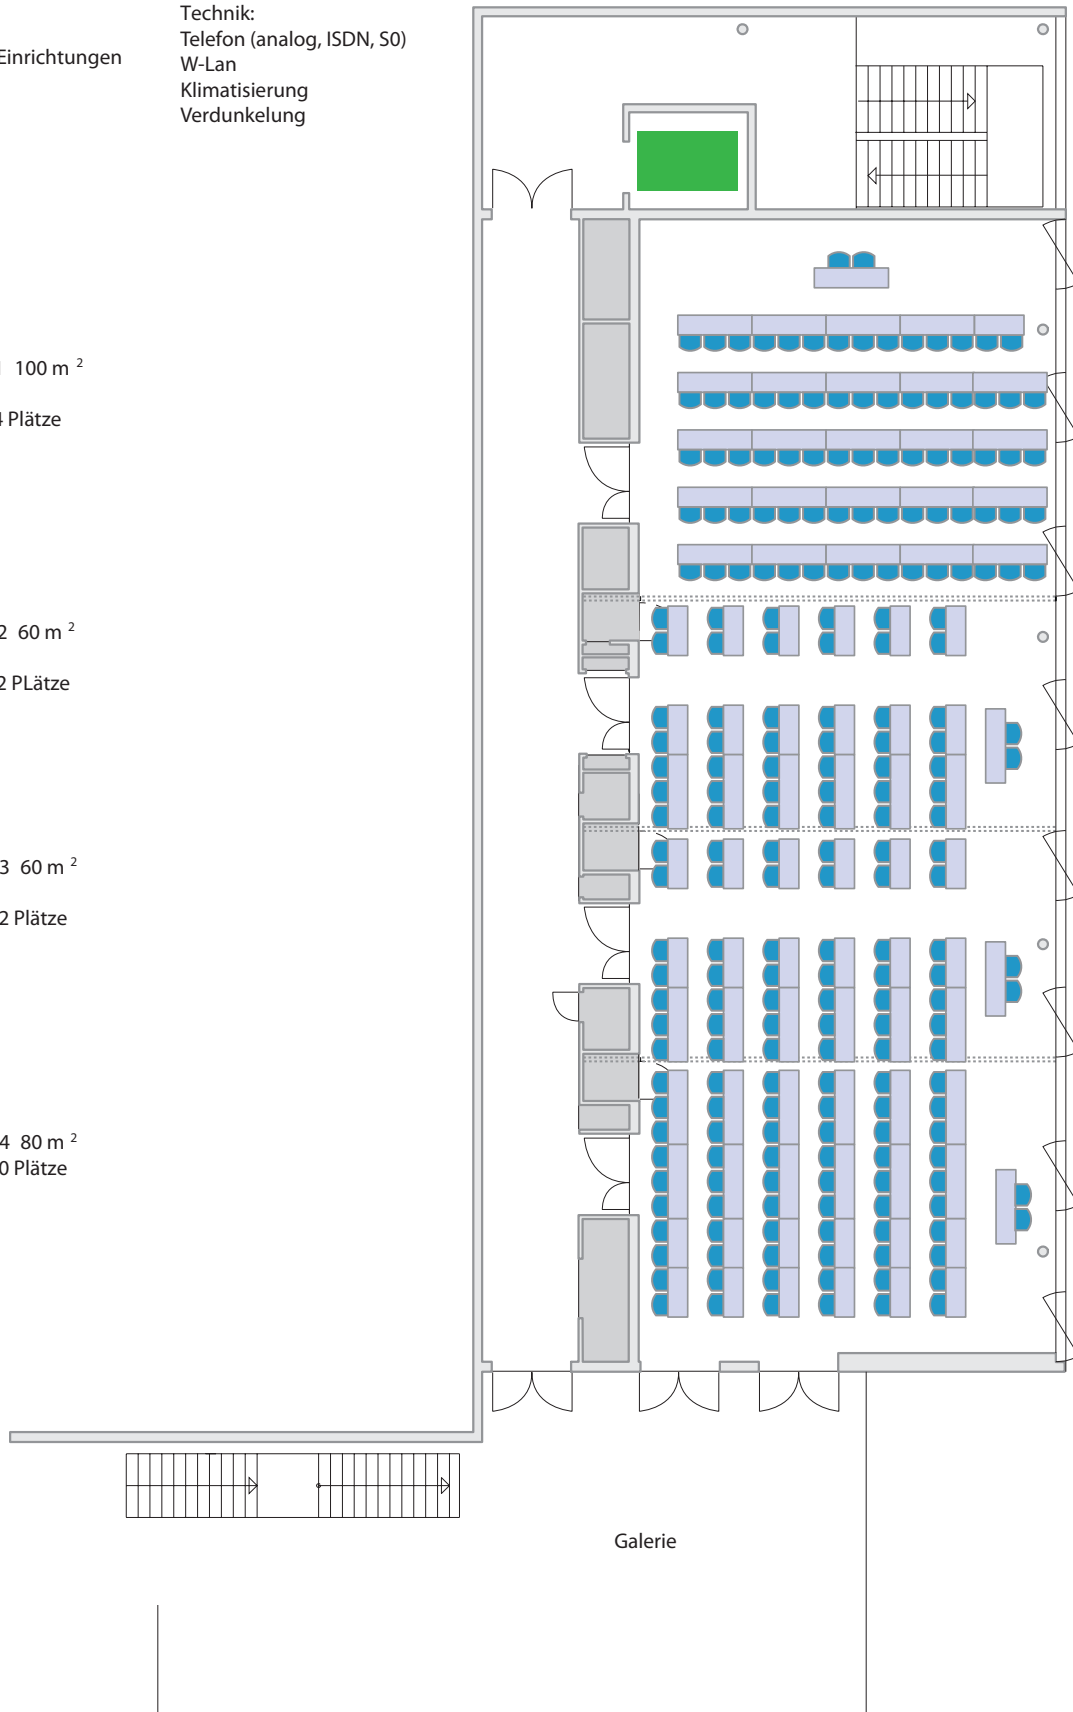

Galerie